





# HÚNAÞING VESTRA

Aðalskipulag 2014-2026

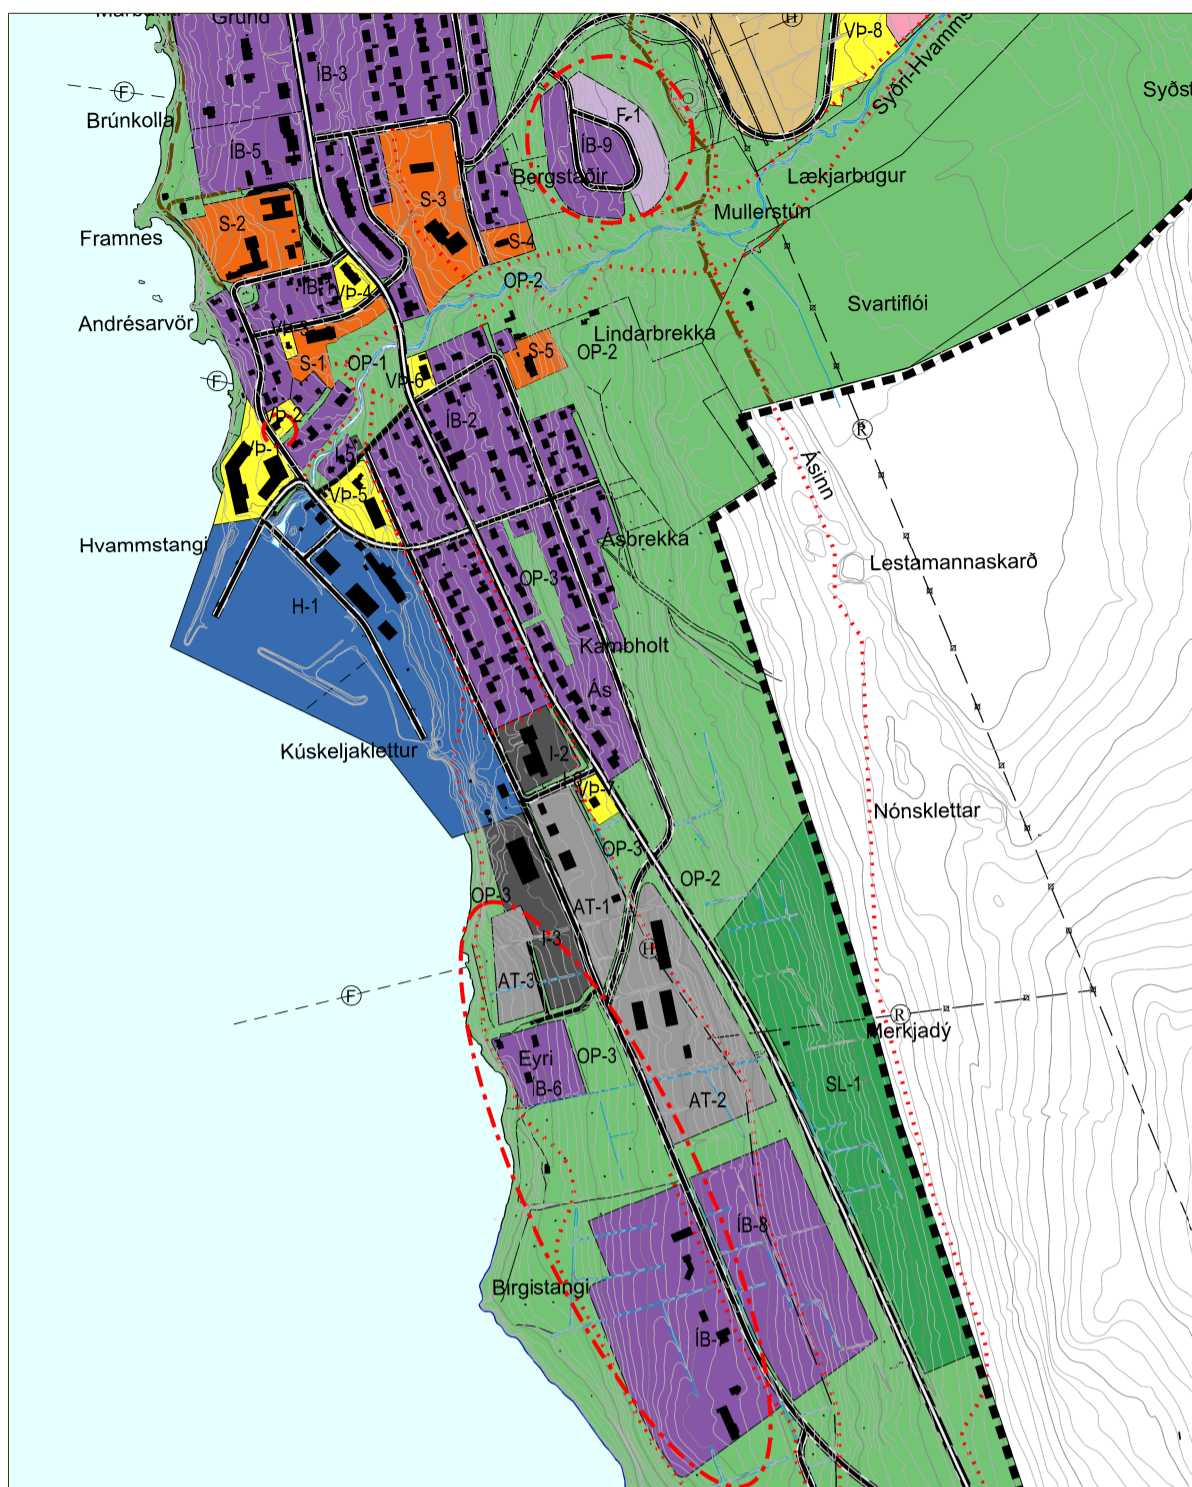

Gildandi aðalskipulag frá 2014-2026. Mkv. 1:10.000

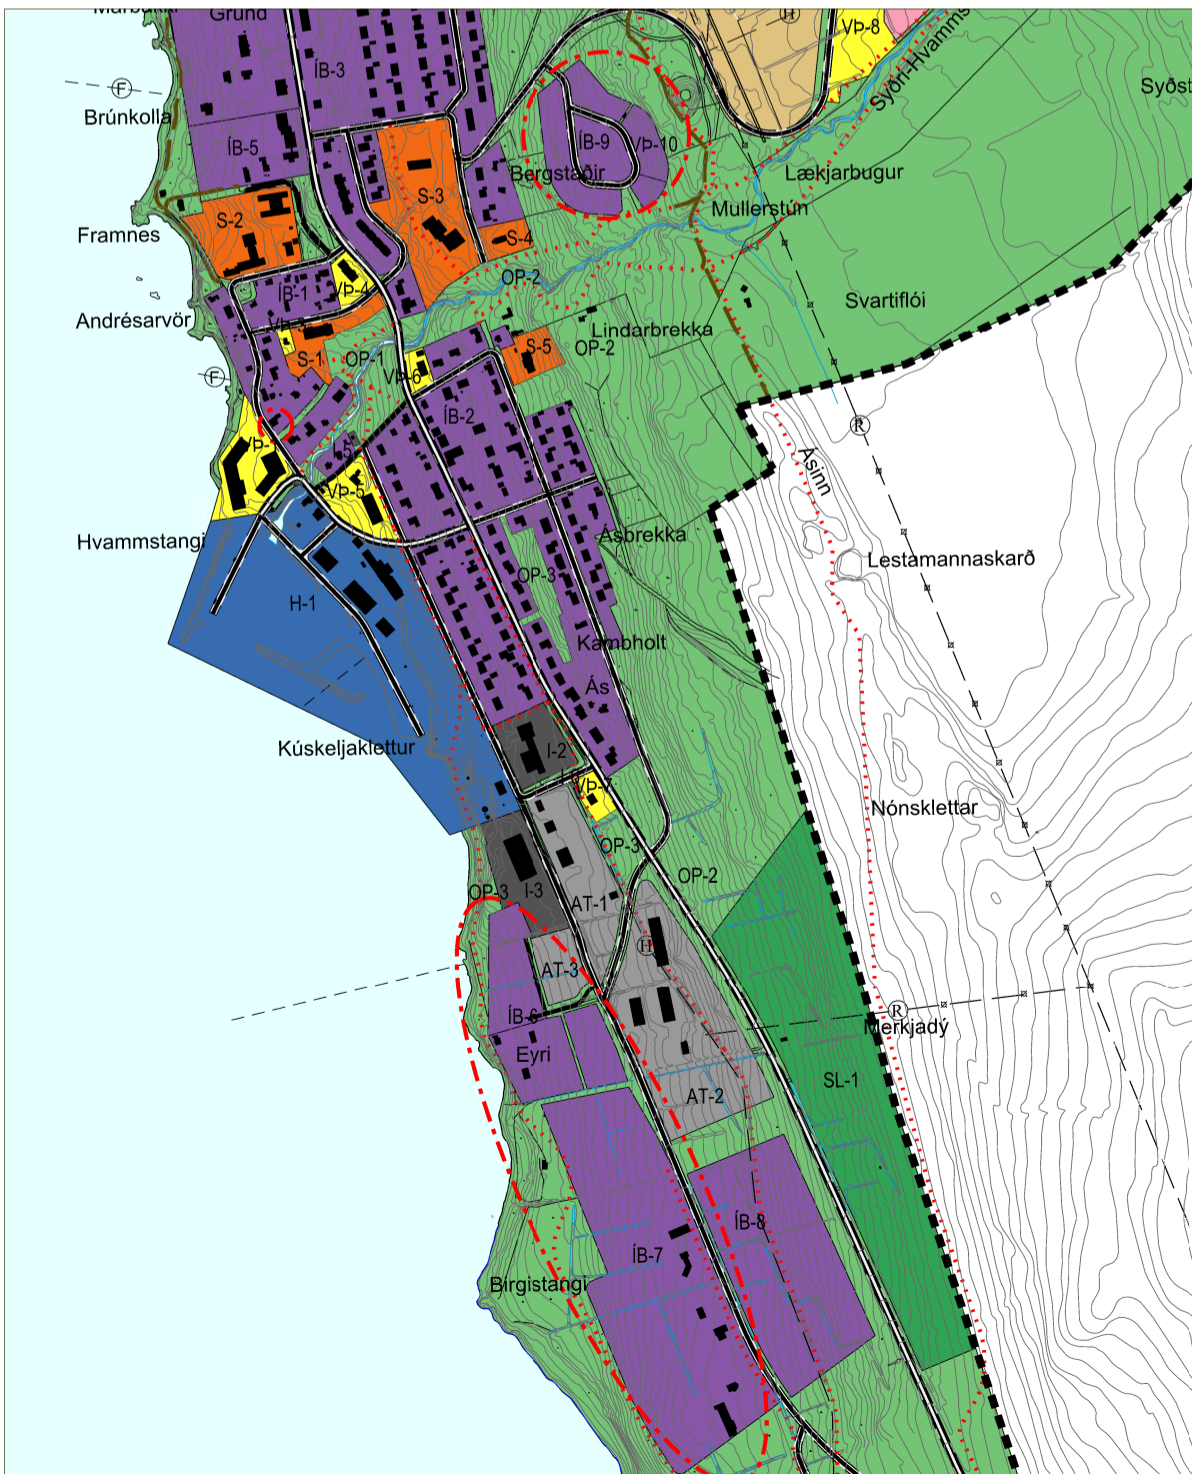

Breyting á aðalskipulagi í febrúar 2023. Mkv. 1:10.000

## SKÝRINGAR

### Byggð

- Mörk aðalskipulagsbreytingar
- Landbúnaðarsvæði (<200m y.s.)
- Íbúðarbyggð
- Verslun og þjónusta
- Samfélagsþjónusta
- Iðnaðarsvæði
- Athafnasvæði
- Hafnarsvæði
- Frístundabyggð
- Afþreyingar- og ferðamannasvæði
- Íþróttssvæði
- Opin svæði
- Ár og vötn

### Samgöngur

- Stofnvegir
- Tengivegir í byggð og fjallvegir á hálendi
- Aðrir vegir einvörðungu til skýringar
- Gönguleiðir/fornar þjóðleiðir (að hluta varðaðar)
- Reiðleiðir

### Veitur

- Háspennulínur 66 kV og stærri
- Stofnæð hitaveitu
- Stofnæðar vatnsveitu
- Fráveita
- Ljósleiðari

### Verndarsvæði

- Friðlýstar fornleifar skv. þjóðminjalögum
- Mörk skipulagssvæðis (og sveitarfélagsins)
- Jarðamörk skv. RALA (til skýringar)

Aðalskipulagsbreyting þessi sem auglýst hefur verið skv. 31. gr. skipulagslaga nr. 123/2010 var samþykkt í sveitarstjórn þann \_\_\_\_\_ 2023.

Aðalskipulagsbreytingin var staðfest af Skipulagsstofnun þann \_\_\_\_\_ 2023.

Auglýsing um gildistöku aðalskipulagsbreytingar var birt í B-deild Stjórnartíðinda þann \_\_\_\_\_ 2023.

Uppdrætti þessum fylgir greinargerð dagsett 23.02.2023

BR. DAGS. BREYTING REKNI. TEKNI.



HÚNAÞING VESTRA

Hammastígur 5, 530 Hvammstangi - Sími: 455-2400



LANDMÖTUN • HAMMARBORG 12 - 200 KÖPVOGUR - S. 575 5300 - KT. 561204-2760 - NETF: landmotun@landmotun.is

Hvammstangi ýmsar breytingar

BREYTING Á AÐALSKIPULAGI

SKIPULAG: ÖÖG/MÓ	SAMÞYKKT: ÖÖG
TEIKNAD: ÖÖG	KT
KVARDI: 1:10.000 - A3	KÖPVOGUR
VERKNR.	TEIKN. NR.
5508-SA1301H	00